


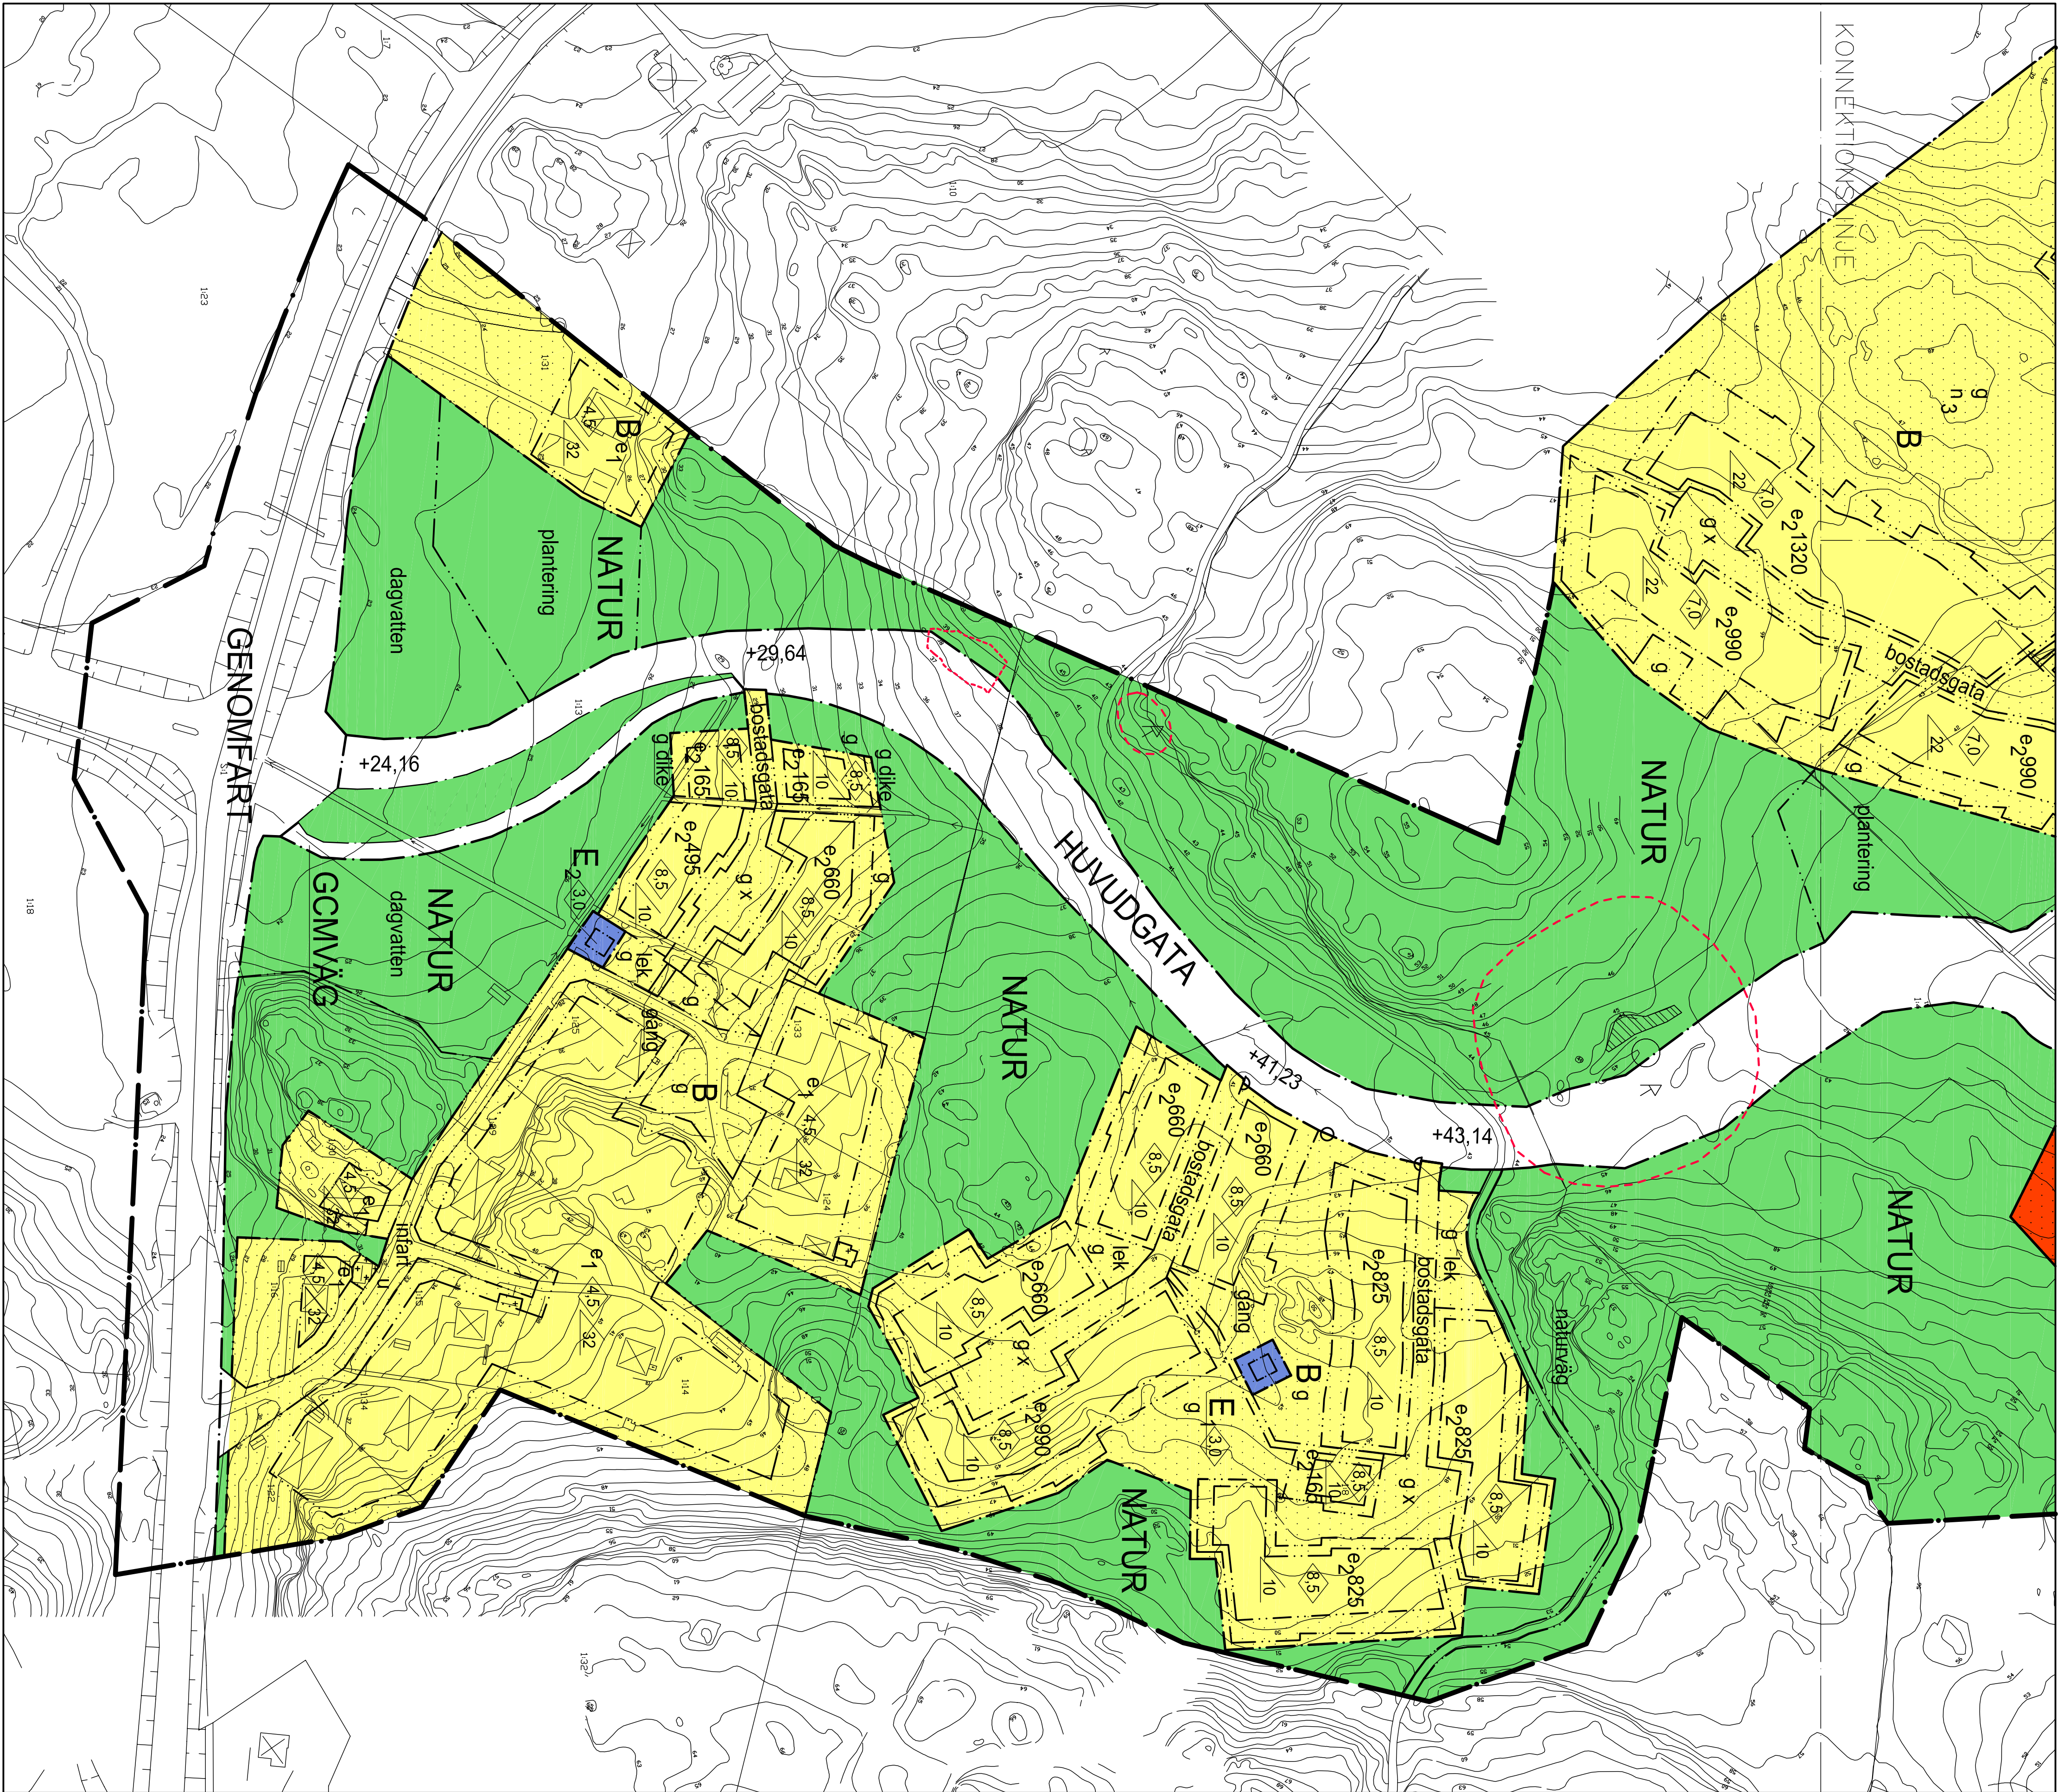

Blad 1

Blad 2

Blad 3

UPPLYSNINGAR

Grundkartans beteckningar

2.3 Fastighetsgräns

Ullstorp Registernummer

Traktnamn

Bostad, uthus

Staket

Häck

Bäck, dike

Fastighetsgräns

Väg, gångväg

Stengårdsgård

Höjckurvor

Rutnätspunkt

Elledning

Barr-/Lövsog

Berg i dagen

Vattenyta

K

Formminnesområde skyddat enl. Lagen om kulturminnen

10 0 50 100m

Skala 1:1000